






|           |        |             |        |        |       |   |  |  |        |       |         |
|-----------|--------|-------------|--------|--------|-------|---|--|--|--------|-------|---------|
|           |        |             |        |        |       | 11-05-ОТС   |  |  |        |       |         |
|           |        |             |        |        |       | Обстеження конструкцій покриття підземного паркінгу будинку по вул. Пирогова/ Богдана Хмельницького, 2/37-Б в м. Київ. |  |  |        |       |         |
| Зам.      | Кільк. | Аркуш       | № Док. | Підпис | Дата  | Виявлені дефекти конструкцій                                                                                           |  |  | Стадія | Аркуш | Аркушів |
|           |        |             |        |        |       |   |  |  |        | 14    |         |
| Розробив  |        | Дубинецький |        |        | 10.19 | Фрагмент ситуаційного плану<br>М 1:100                                                                                 |  |  |        |       |         |
| Перевірів |        | Романенко   |        |        | 10.19 |   |  |  |        |       |         |
|           |        |             |        |        |       |   |  |  |        |       |         |

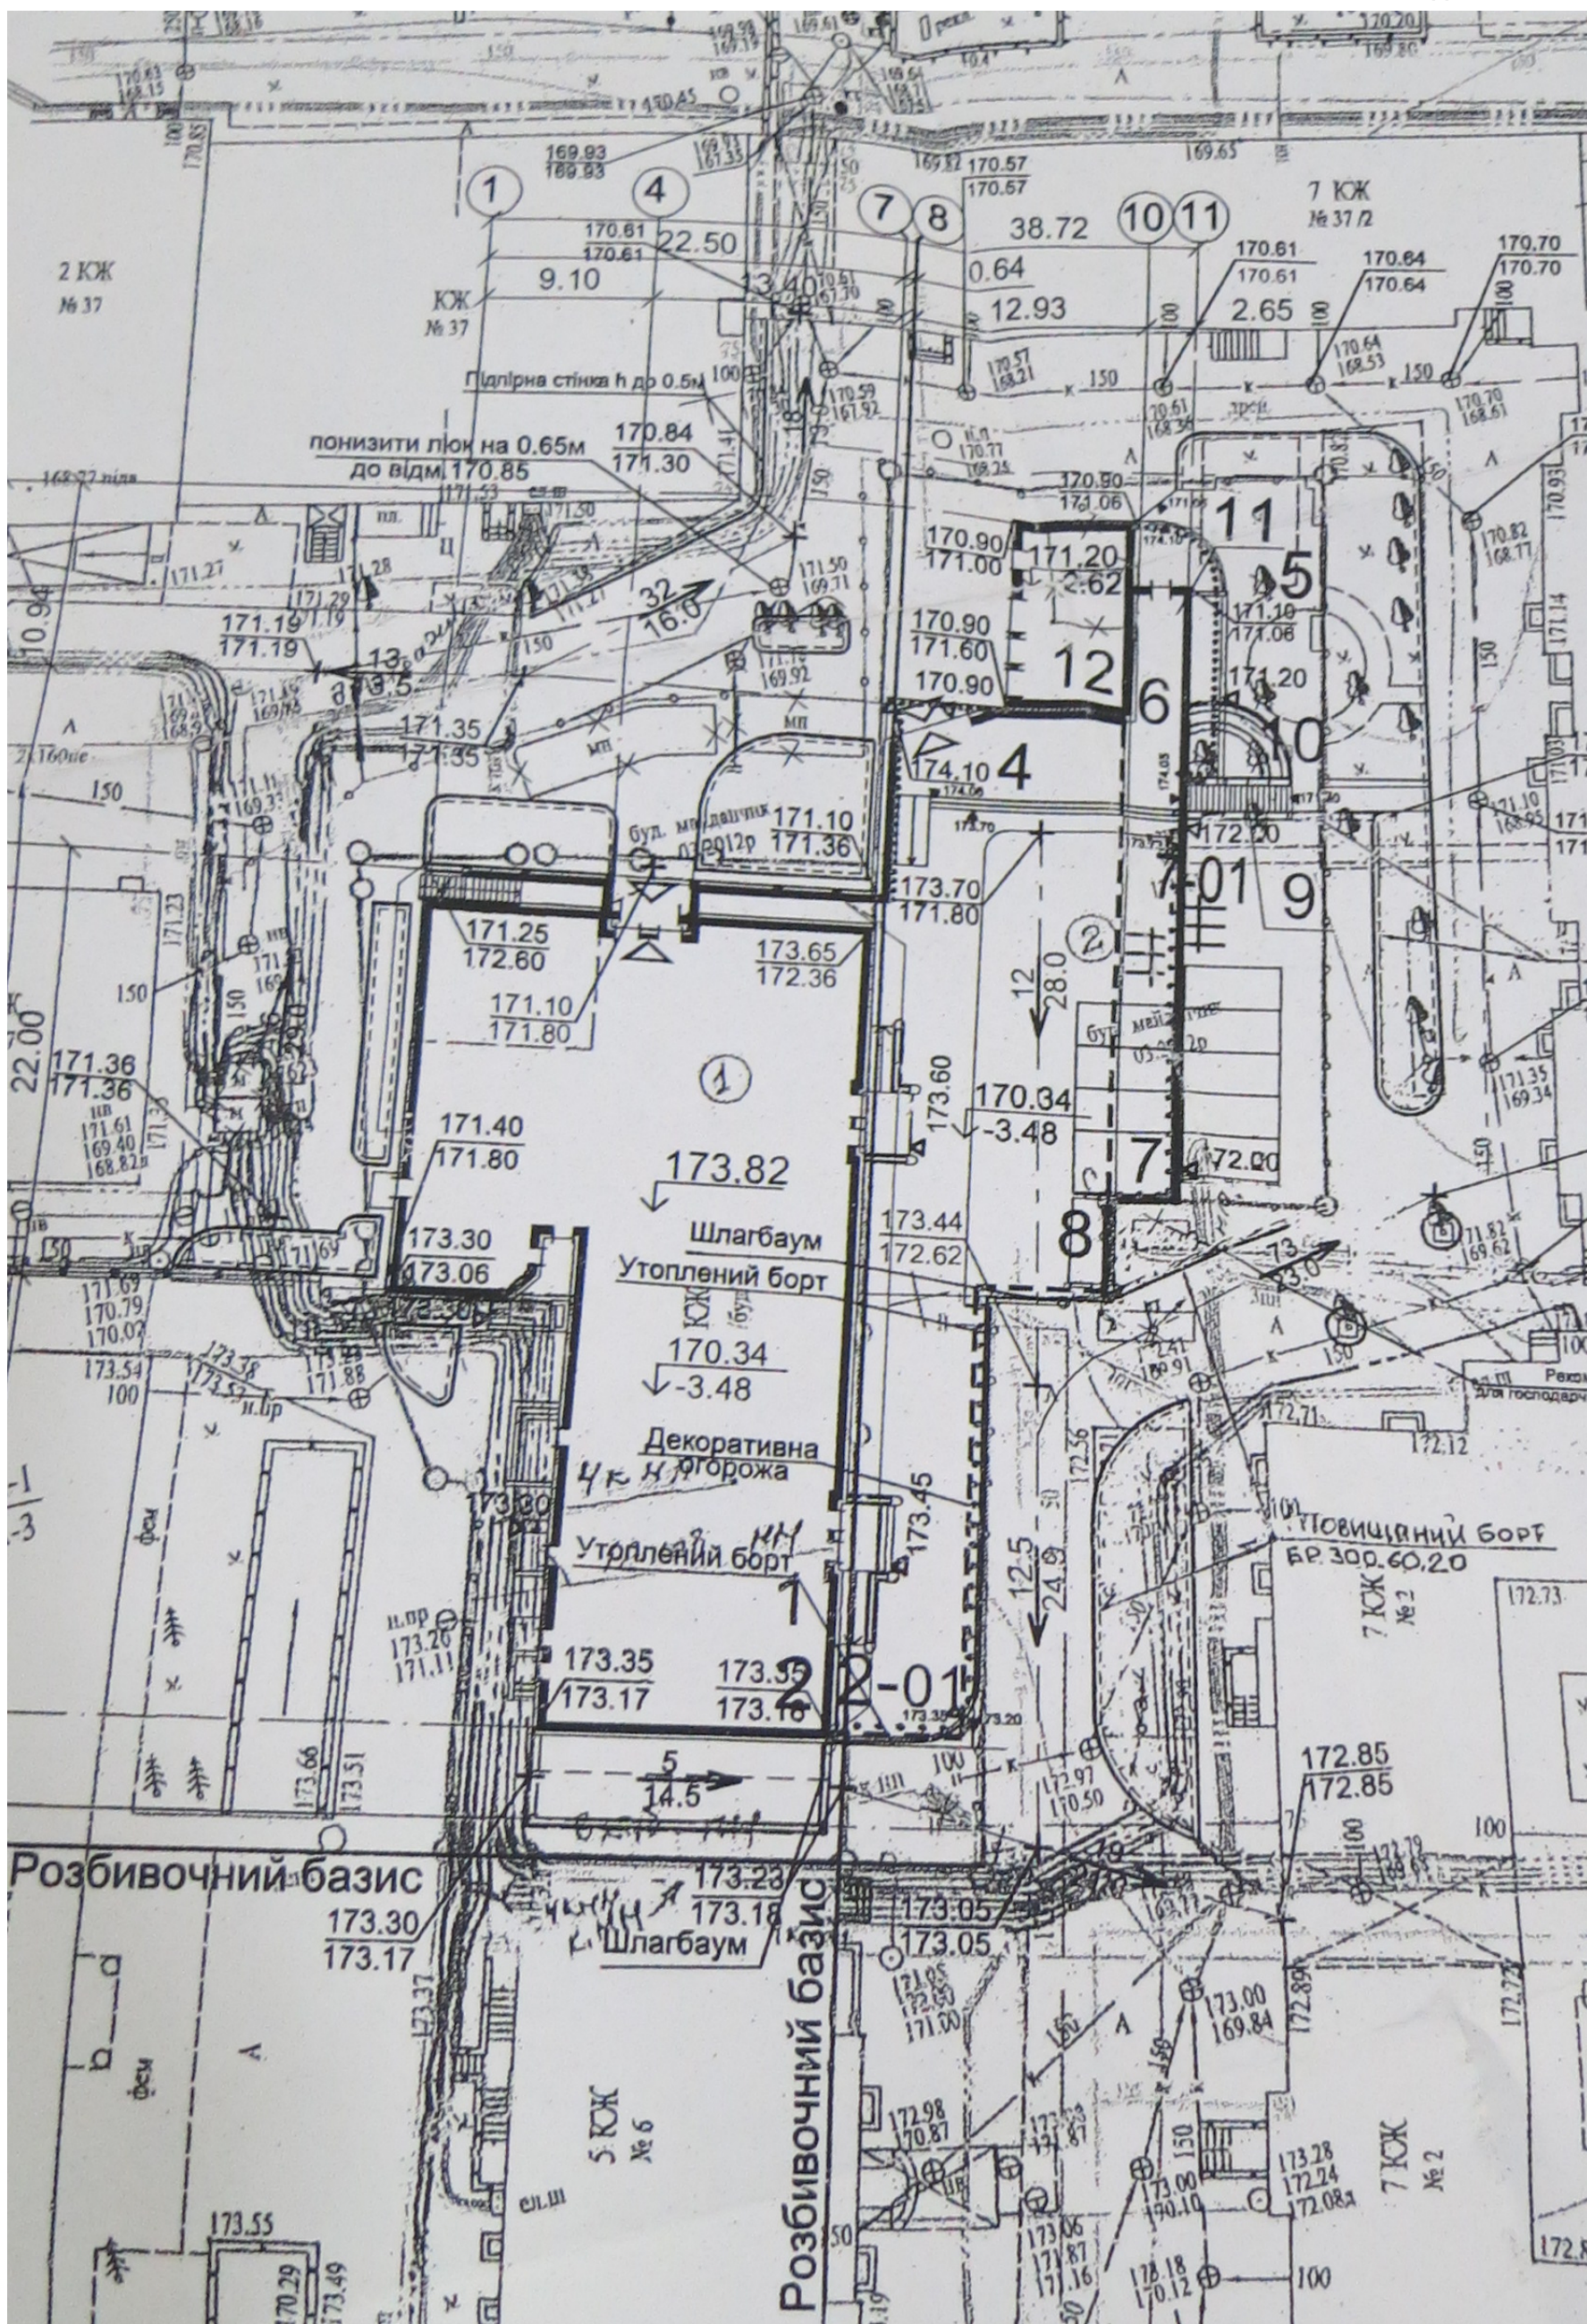

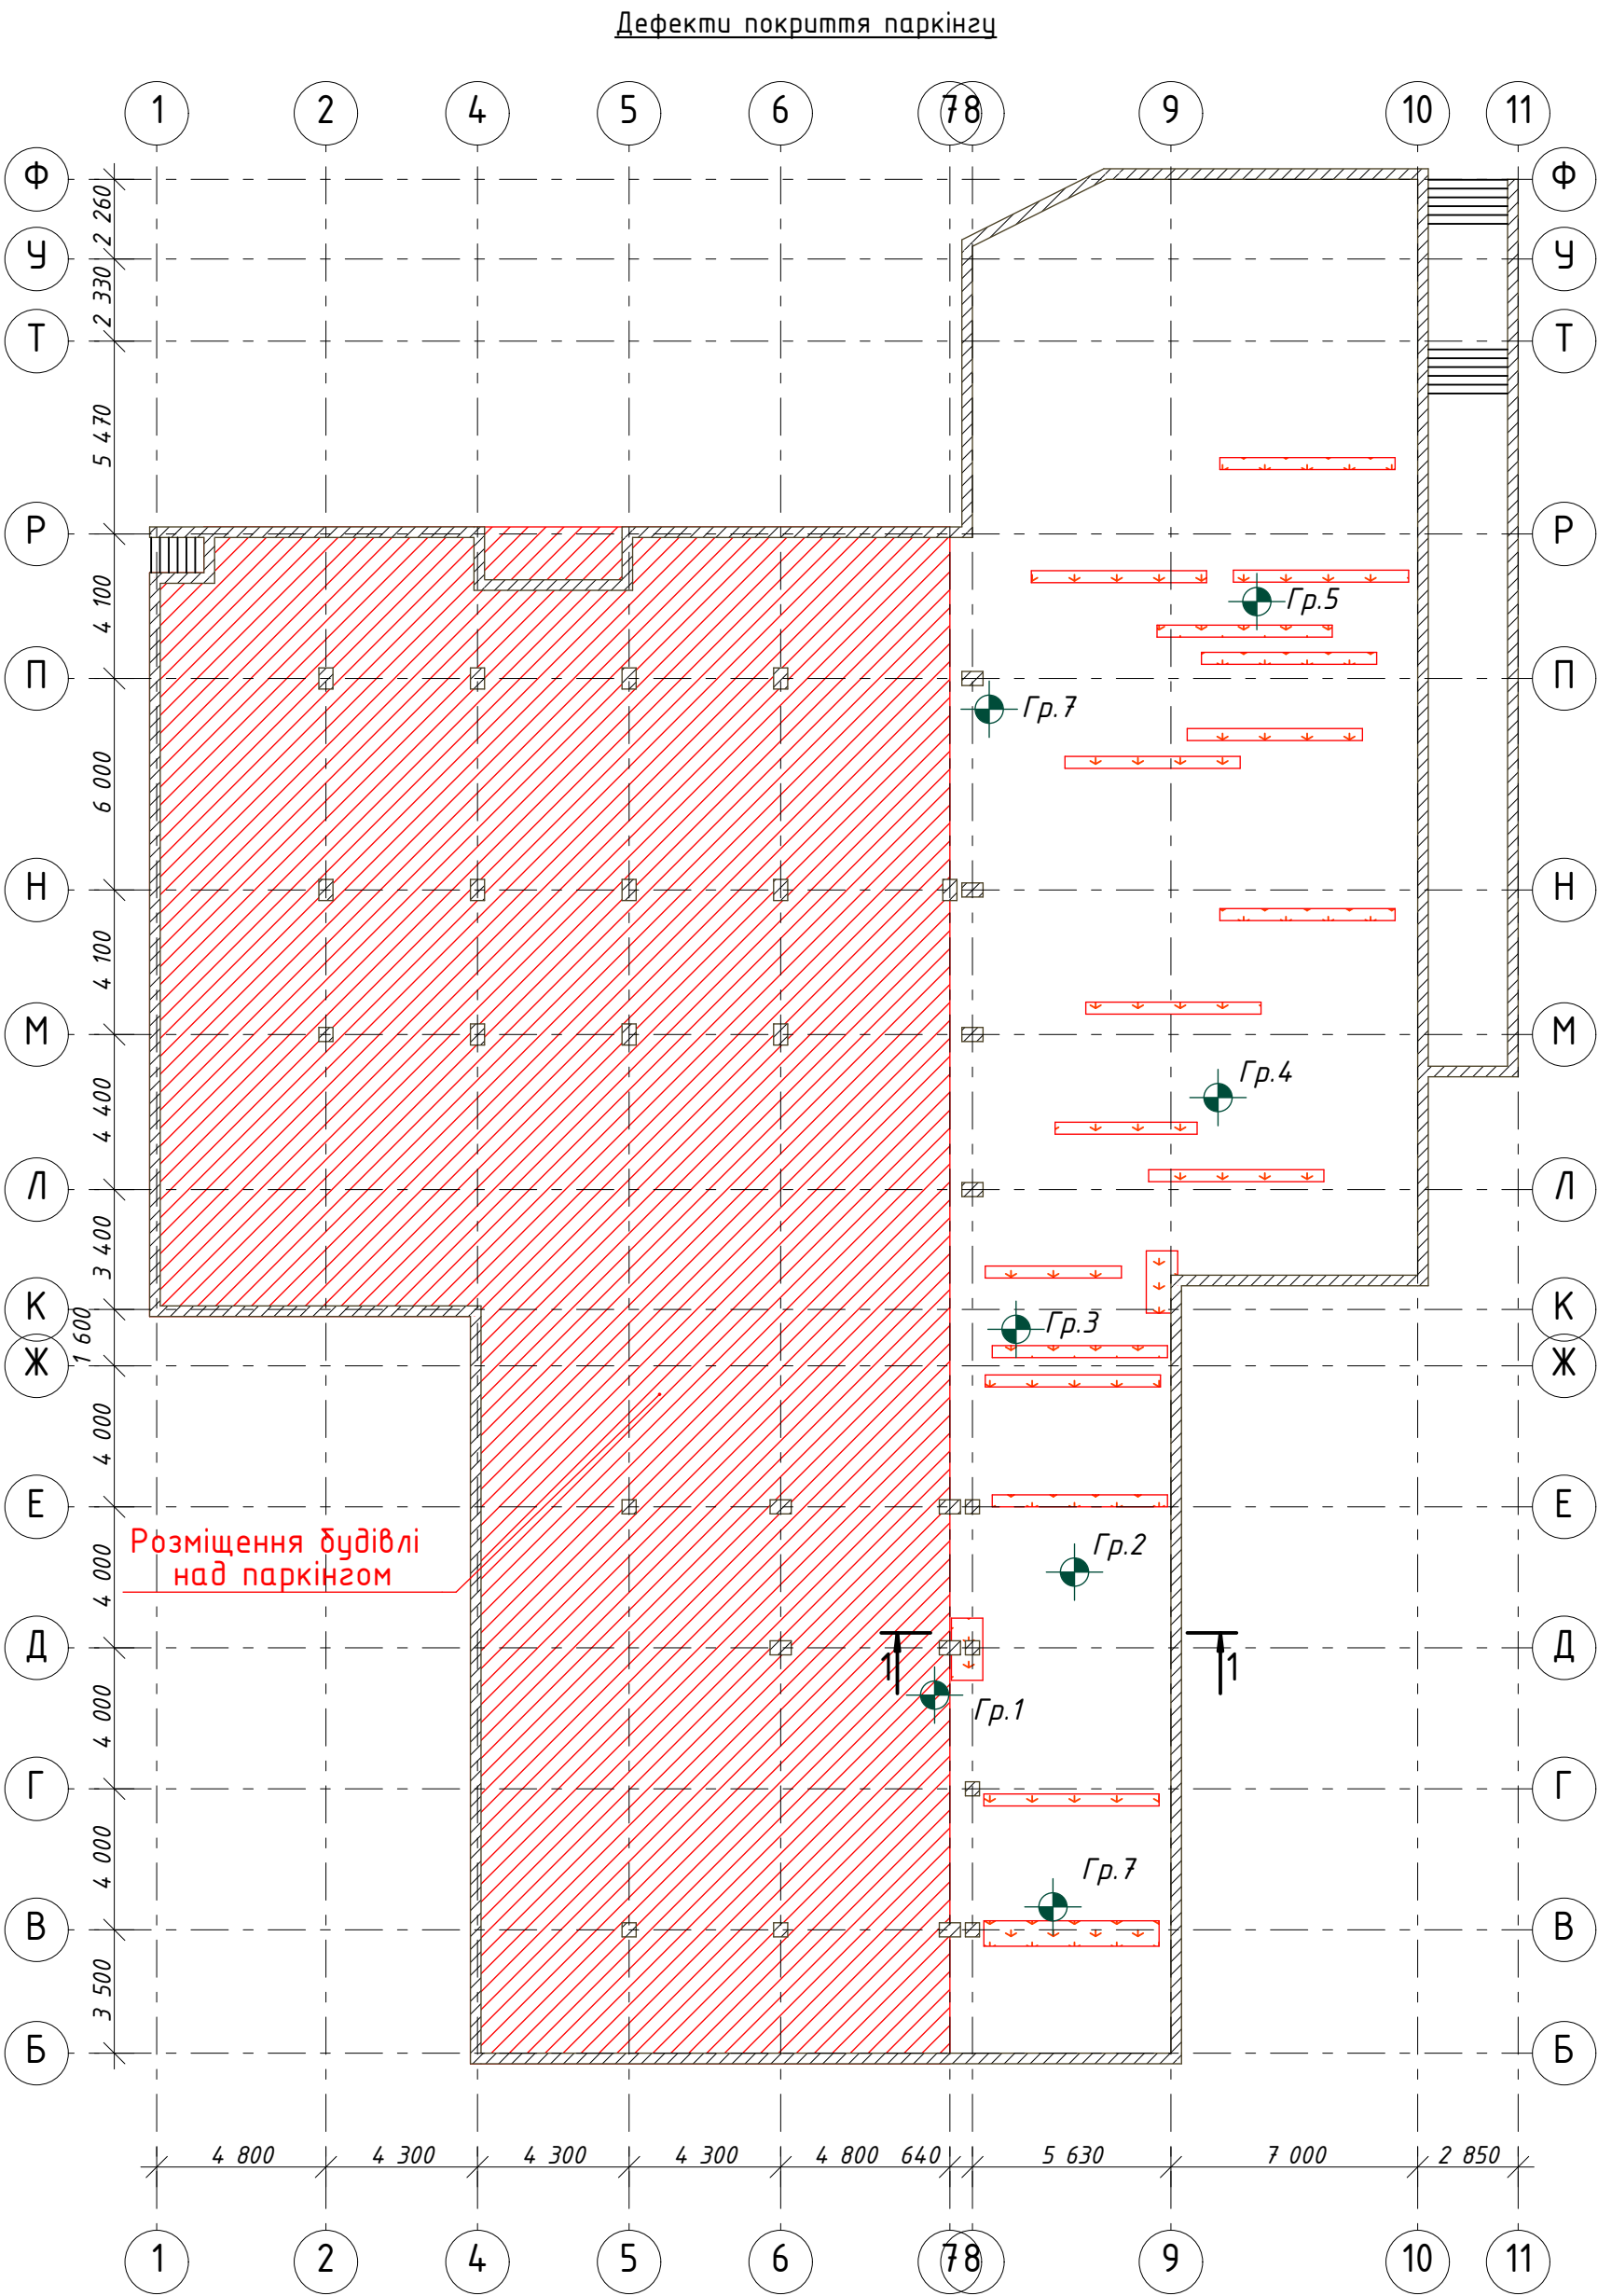

|           |        |             |        |        |       |   |  |        |       |         |
|-----------|--------|-------------|--------|--------|-------|---|--|--------|-------|---------|
|           |        |             |        |        |       | 11-05-ОТС   |  |        |       |         |
|           |        |             |        |        |       | Обстеження конструкцій покриття підземного паркінгу будинку по вул. Пирогова/ Богдана Хмельницького, 2/37-Б в м. Київ. |  |        |       |         |
| Зам.      | Кільк. | Аркуш       | № Док. | Підпис | Дата  |   |  |        |       |         |
|           |        |             |        |        |       | Виявлені дефекти конструкцій                                                                                           |  | Стадія | Аркуш | Аркушів |
|           |        |             |        |        |       |   |  |        | 15    |         |
| Розробив  |        | Дубинецький |        |        | 10.19 | План паркінгу. Дефекти.<br>М 1:200                                                                                     |  |        |       |         |
|           |        |             |        |        |       |   |  |        |       |         |
| Перевірів |        | Романенко   |        |        | 10.19 |   |  |        |       |         |
|           |        |             |        |        |       |   |  |        |       |         |

1 - 1

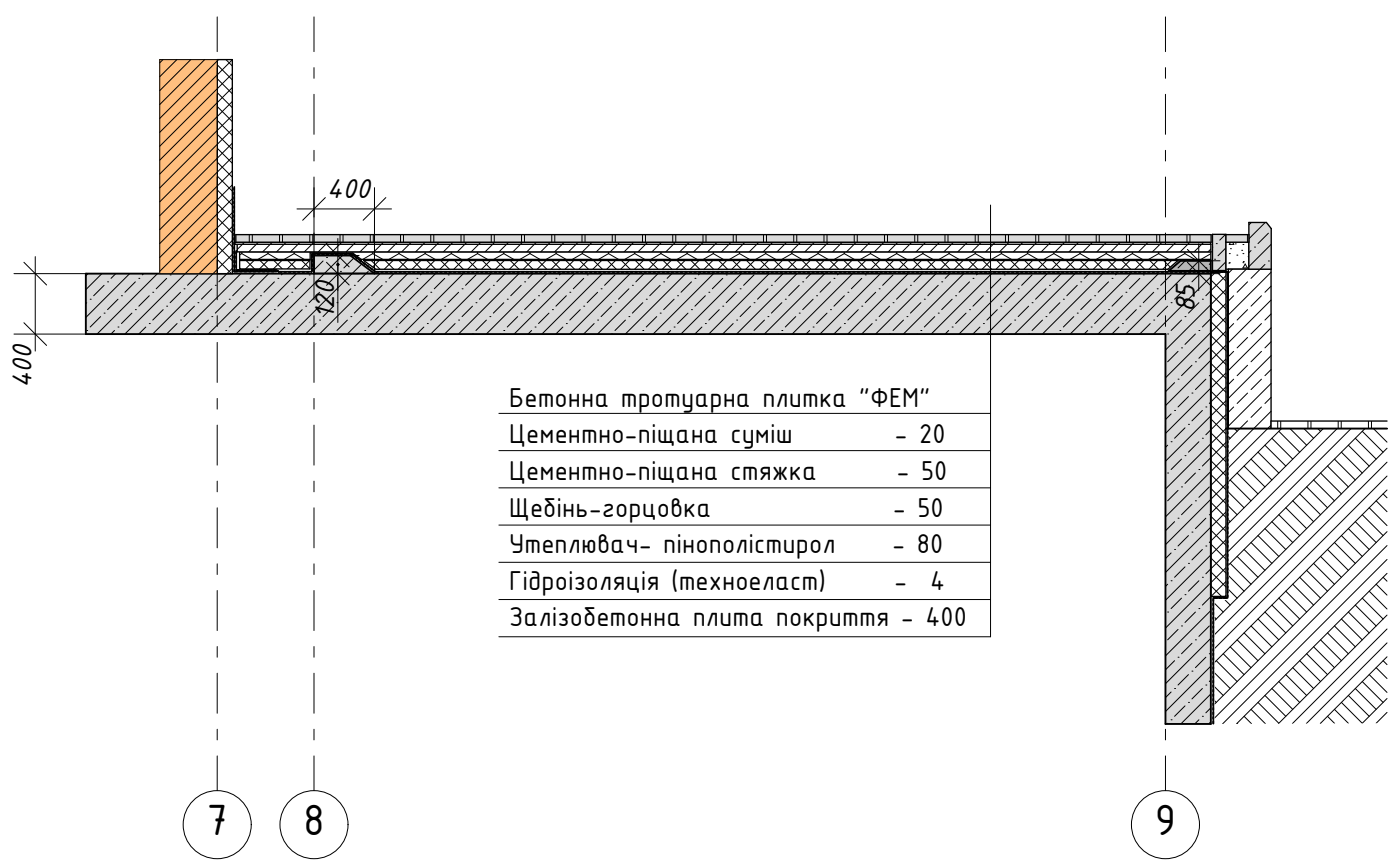

|           |        |             |       |        |       |   |  |  |                      |       |         |
|-----------|--------|-------------|-------|--------|-------|---|--|--|----------------------|-------|---------|
|           |        |             |       |        |       | 11-05-ОТС   |  |  |                      |       |         |
|           |        |             |       |        |       | Обстеження конструкцій покриття підземного паркінгу в будинку по вул. Пирогова/ Богдана Хмельницького, 2/37-Б в м. Київ. |  |  |                      |       |         |
| Зам.      | Кільк. | Аркуш       | №Док. | Підпис | Дата  | Виявлені дефекти конструкцій                                                                                             |  |  | Стадія               | Аркуш | Аркушів |
|           |        |             |       |        |       |   |  |  |                      | 16    |         |
| Розробив  |        | Дубинецький |       |        | 10.19 |   |  |  | Розріз 1-1<br>М 1:50 |       |         |
| Перевірів |        | Романенко   |       |        | 10.19 |   |  |  |                      |       |         |
|           |        |             |       |        |       |   |  |  |                      |       |         |